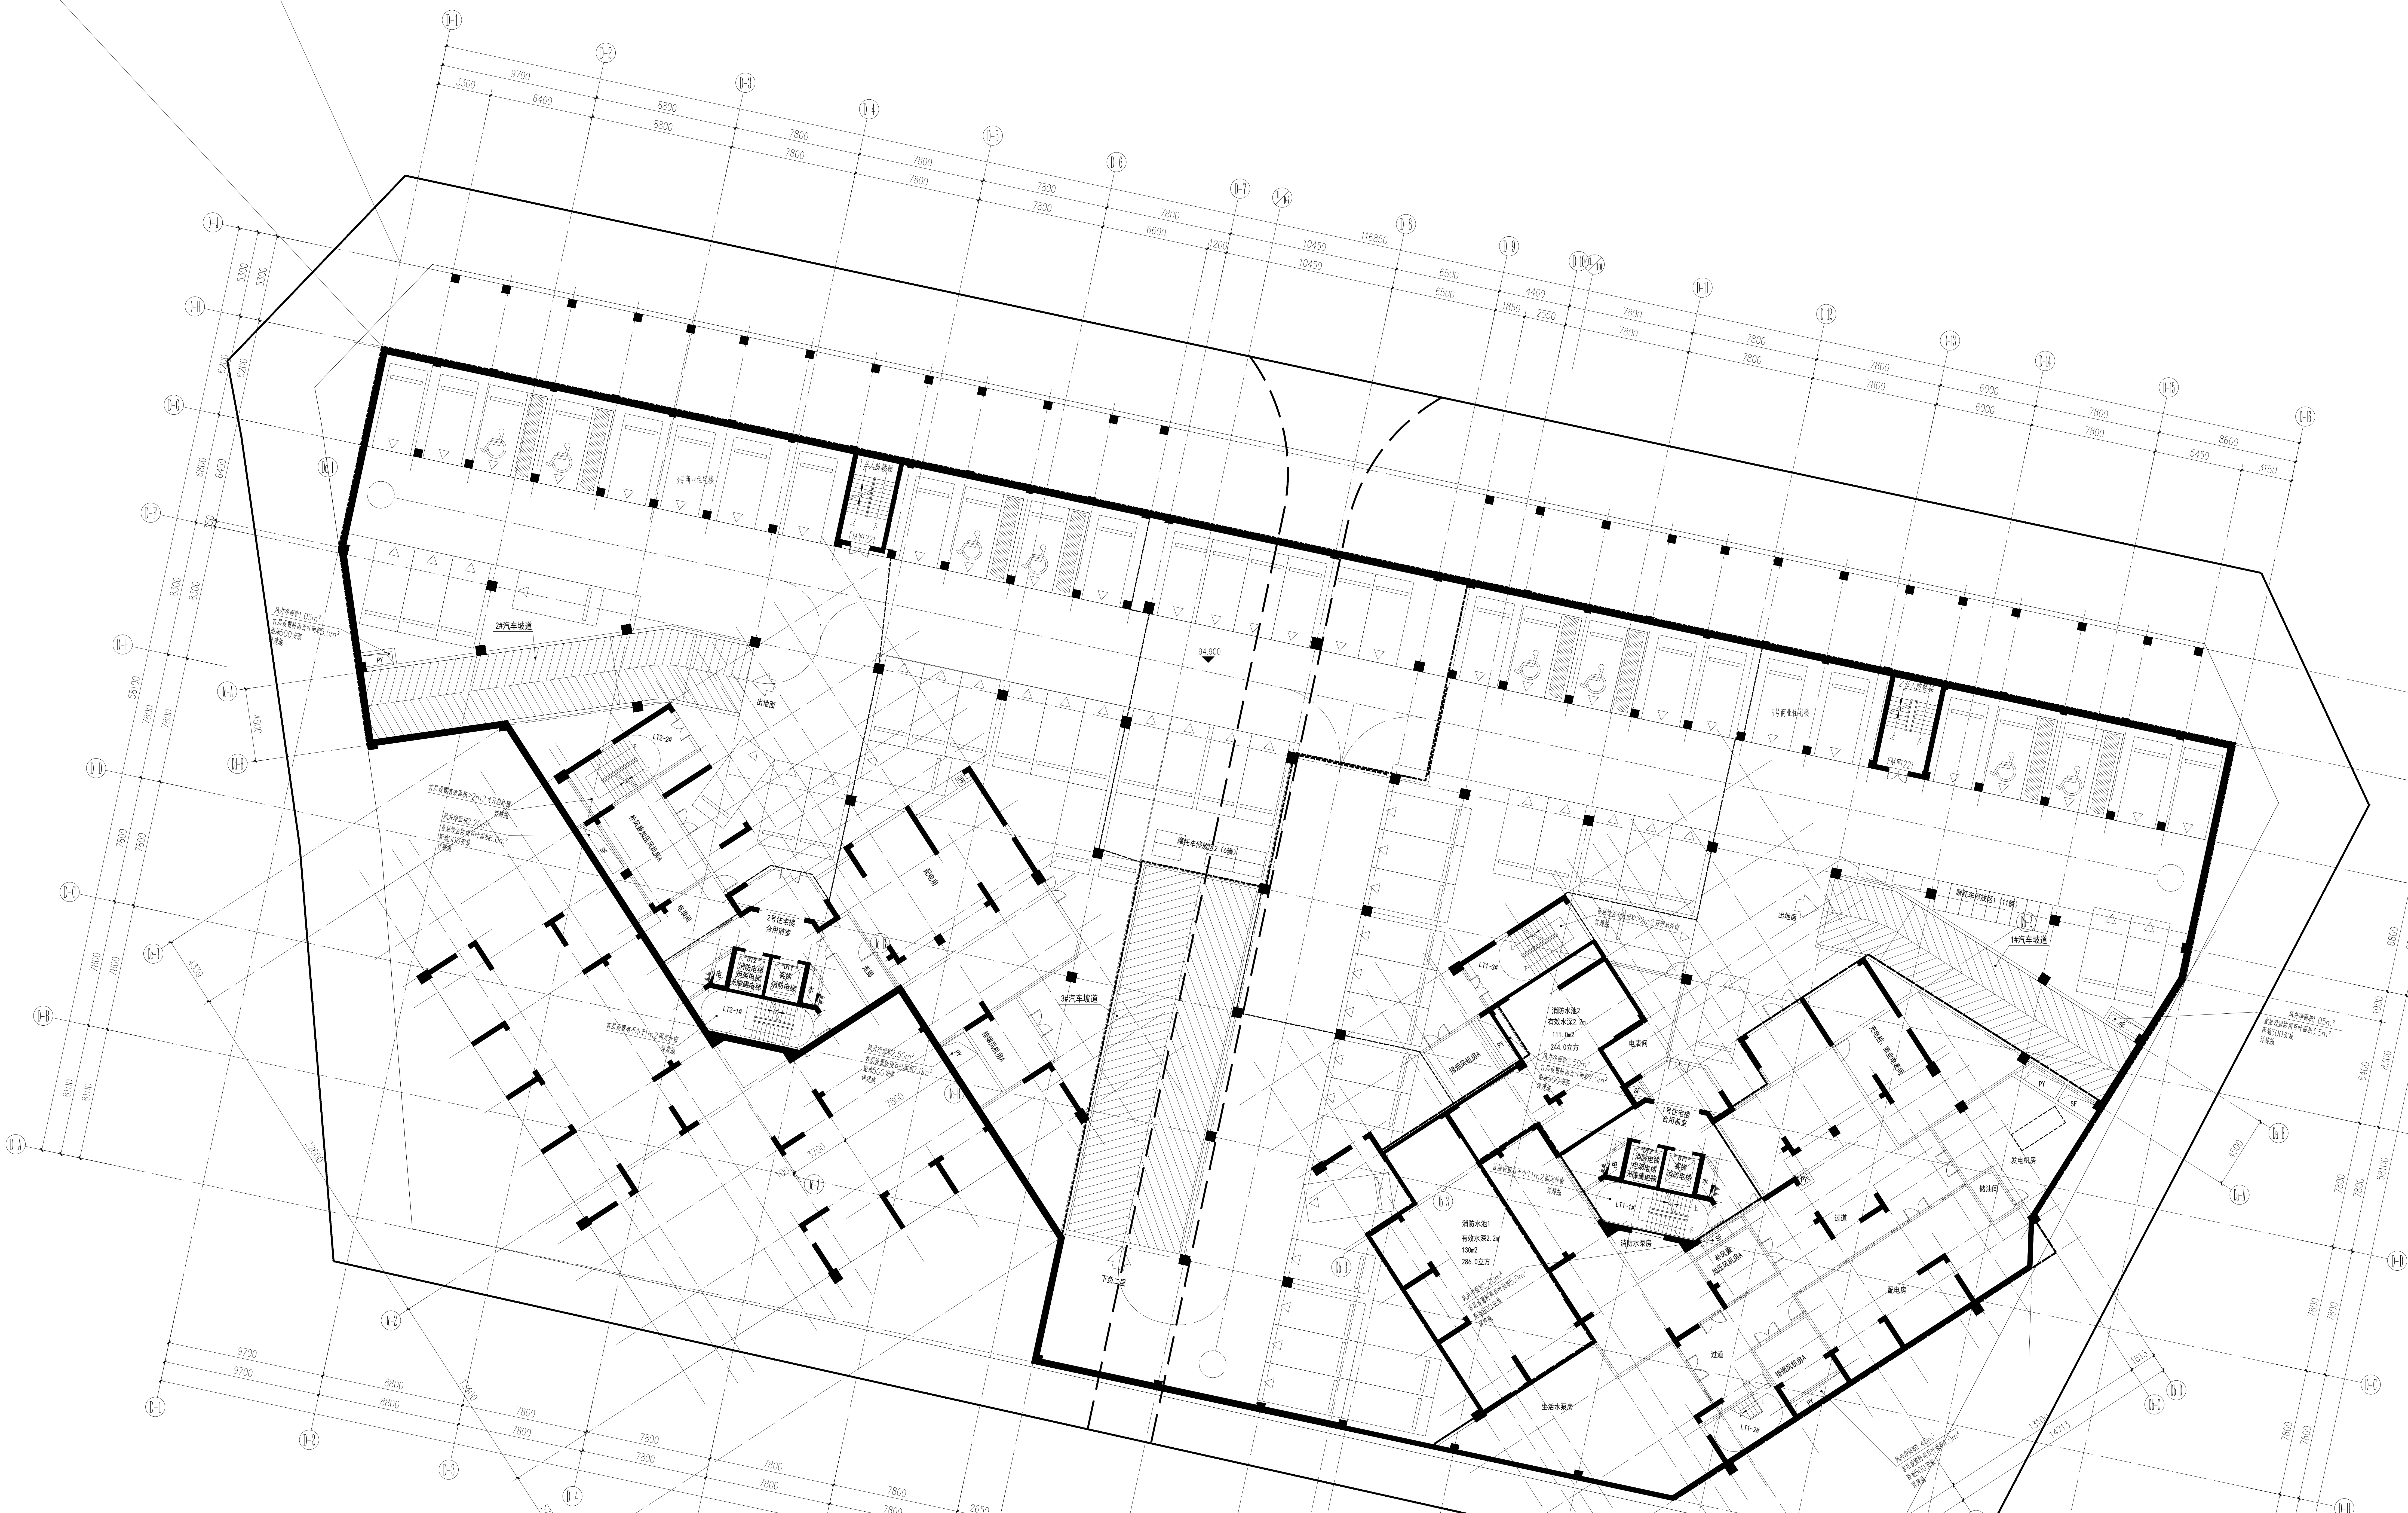
2#汽车坡道
3#汽车坡道
1#汽车坡道
出地面
摩托车停放区
消防水池1
消防水池2
配电房
发电机房
储油间
过道
生活水泵房
消防水泵房
下负二层
94.900
7800
116850

6号地下室负一层平面图 1:150

本层面积：4697.58m²
本层小车位：70辆

图例：

PY	排烟井	▨	防火墙
PF	排风井	⬚	预留防火分区防火墙
SF	补风井	— — —	预留防火单元隔墙
▱	楼板开洞		
⬚	顶板开洞		


防火分区-1F-1（1-a）（预留）
防火分区面积：1904.71平方米
防火分区-1F-1（1-a）（防火单元1）（预留）
防火单元面积：861.68平方米
防火分区-1F-1（汽车库）
防火分区面积：3828.11平方米
防火分区-1F-1（1-a）（防火单元3）（预留）
防火单元面积：335.74平方米
防火分区-1F-1（1-b）（预留）
防火分区面积：1923.39平方米
防火分区-1F-1（1-b）（防火单元3）（预留）
防火单元面积：770.42平方米
防火分区-1F-1（1-a）（防火单元2）（预留）
防火单元面积：707.29平方米
防火分区-1F-1（1-b）（防火单元2）（预留）
防火单元面积：575.10平方米
防火分区-1F-1（1-b）（防火单元1）（预留）
防火单元面积：577.87平方米
防火分区-1F-2（设备区）
防火分区面积：655.23平方米
消防水池
214.25平方米

负一层防火分区示意图

开源国际建筑设计院
（广州）有限公司
KAIYUAN INTERNATIONAL
ARCHITECTURAL DESIGN CO.,LTD.GUANGZHOU
建筑工程甲级设计证书号
A144019353

附注 NOTE

东莞公司电话：0769-22882227

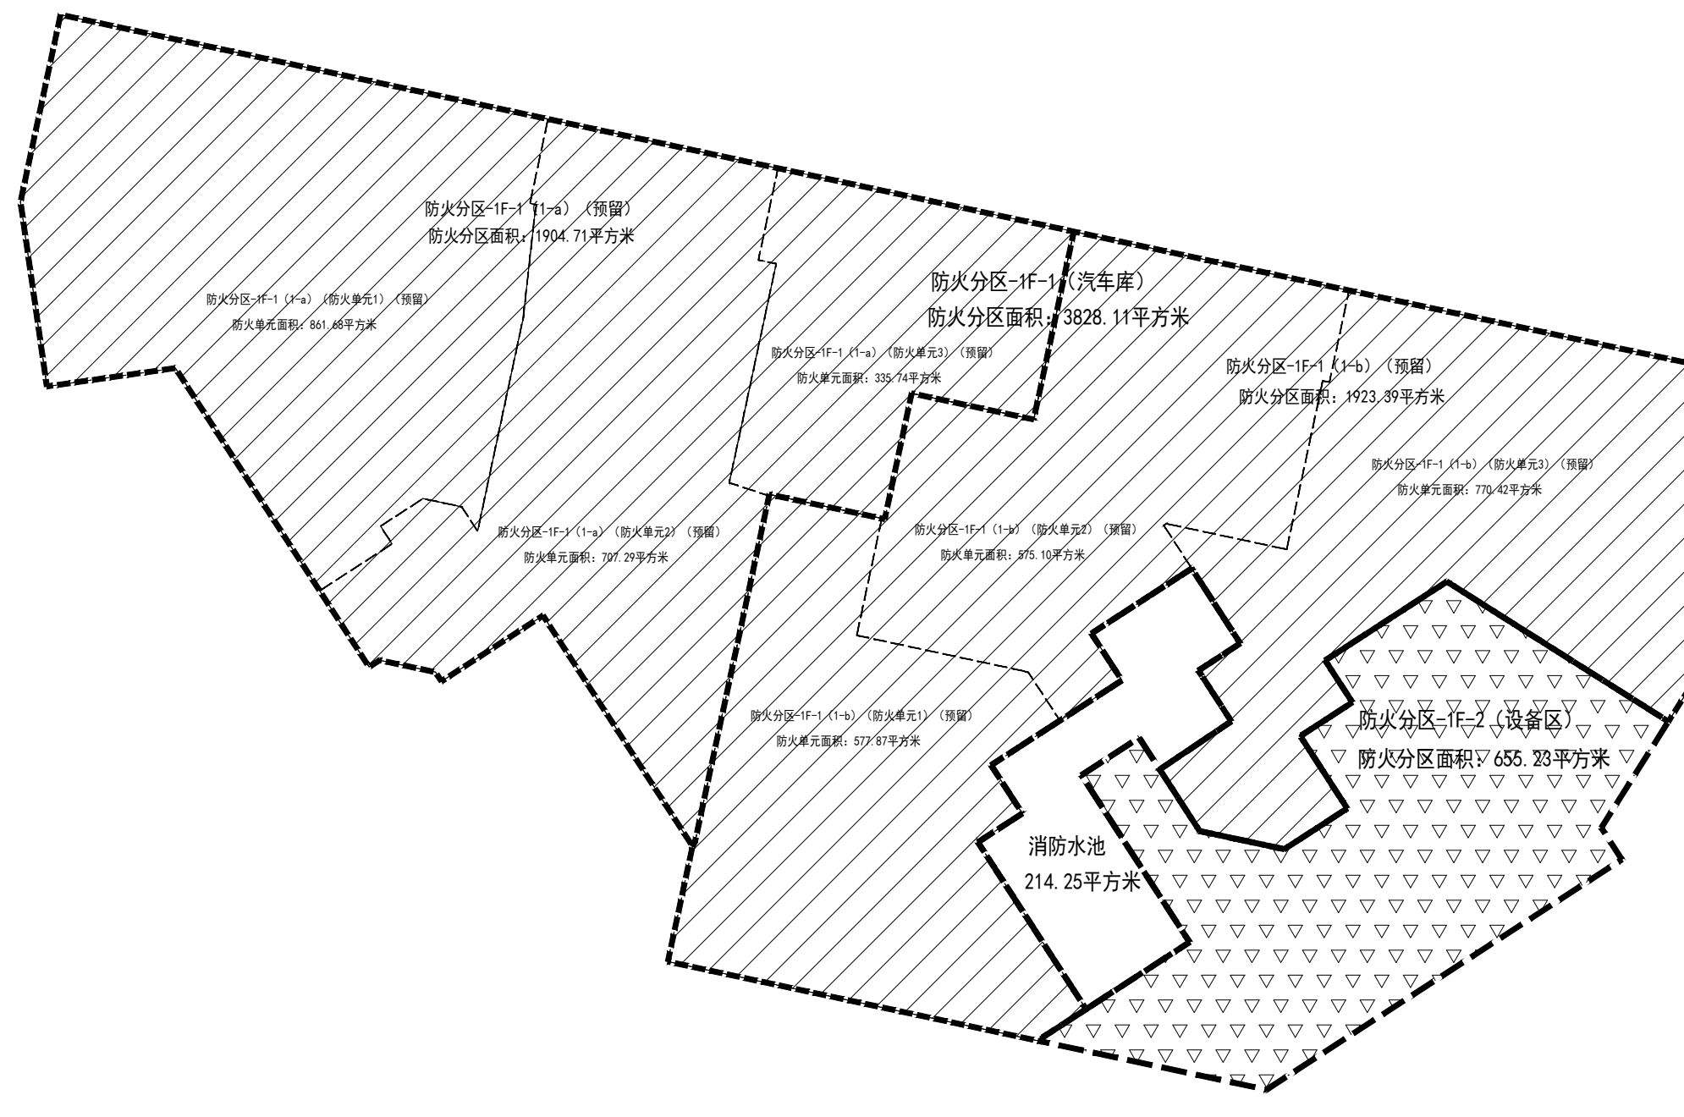出图说明 DRAWING EXPLAIN

图中尺寸均以标注为准；除注明外，图中标高以米（m）为单位，其余均以为毫米（mm）为单位，施工前必须仔细阅读所有专业图纸，防止碰缺；施工前必须核对尺寸，无误差后方可施工；所有设计变更须征求设计师同意。未经设计同意，在施工和使用过程中不得修改工程用途，不得改变即成设计的荷载性质和大小。

盖章区 STAMP

建设单位 CLIENT
连州市良江房地产开发有限公司

工程名称 PROJECT NAME
翰林府

子项工程名称 SUB ITEM NAME
6号地下室

方案总设计 GENERAL DESIGNER

方案设计会签栏 SCHEME DESIGNERSIGNATURE
专业 SPECIALITY
设计参加人 SCHEME DESIGNER

初步/施工图设计会签栏 PRELIMINARY/CONSTRUCTION SIGNATURE

审定 APPROVED	曹治英
审核 EXAMINED	曹治英
项目负责人 CHIEF DESIGNER	曹治英
专业负责 SPE. DESIGNER	郭丹
校对 CHECKED	李会敏
设计 DESIGNER	郭丹

图纸名称 DRAWING NAME
6号地下室负一层通风平面图

阶段 DESIGN PHASE	施工图	业务号 DESIGN No.	2021-003-06
专业 SPECIALITY	建筑	图号 DRAWING No.	附图-01
版本 EDITION	第1版	日期 DATE	2023.06

图纸版权属开源国际建筑设计院（广州）有限公司所有，未经许可，任何单位及个人不得翻印复制作为其他之用。